


HOMOLOGACION DS N°146 NORMA EMISION DE RUIDOS VIGENTE V/S
 PLAN REGULADOR COMUNAL DO 29.08.2003 - PLAN SECCIONAL EL SAUCE DO 23.07.2004

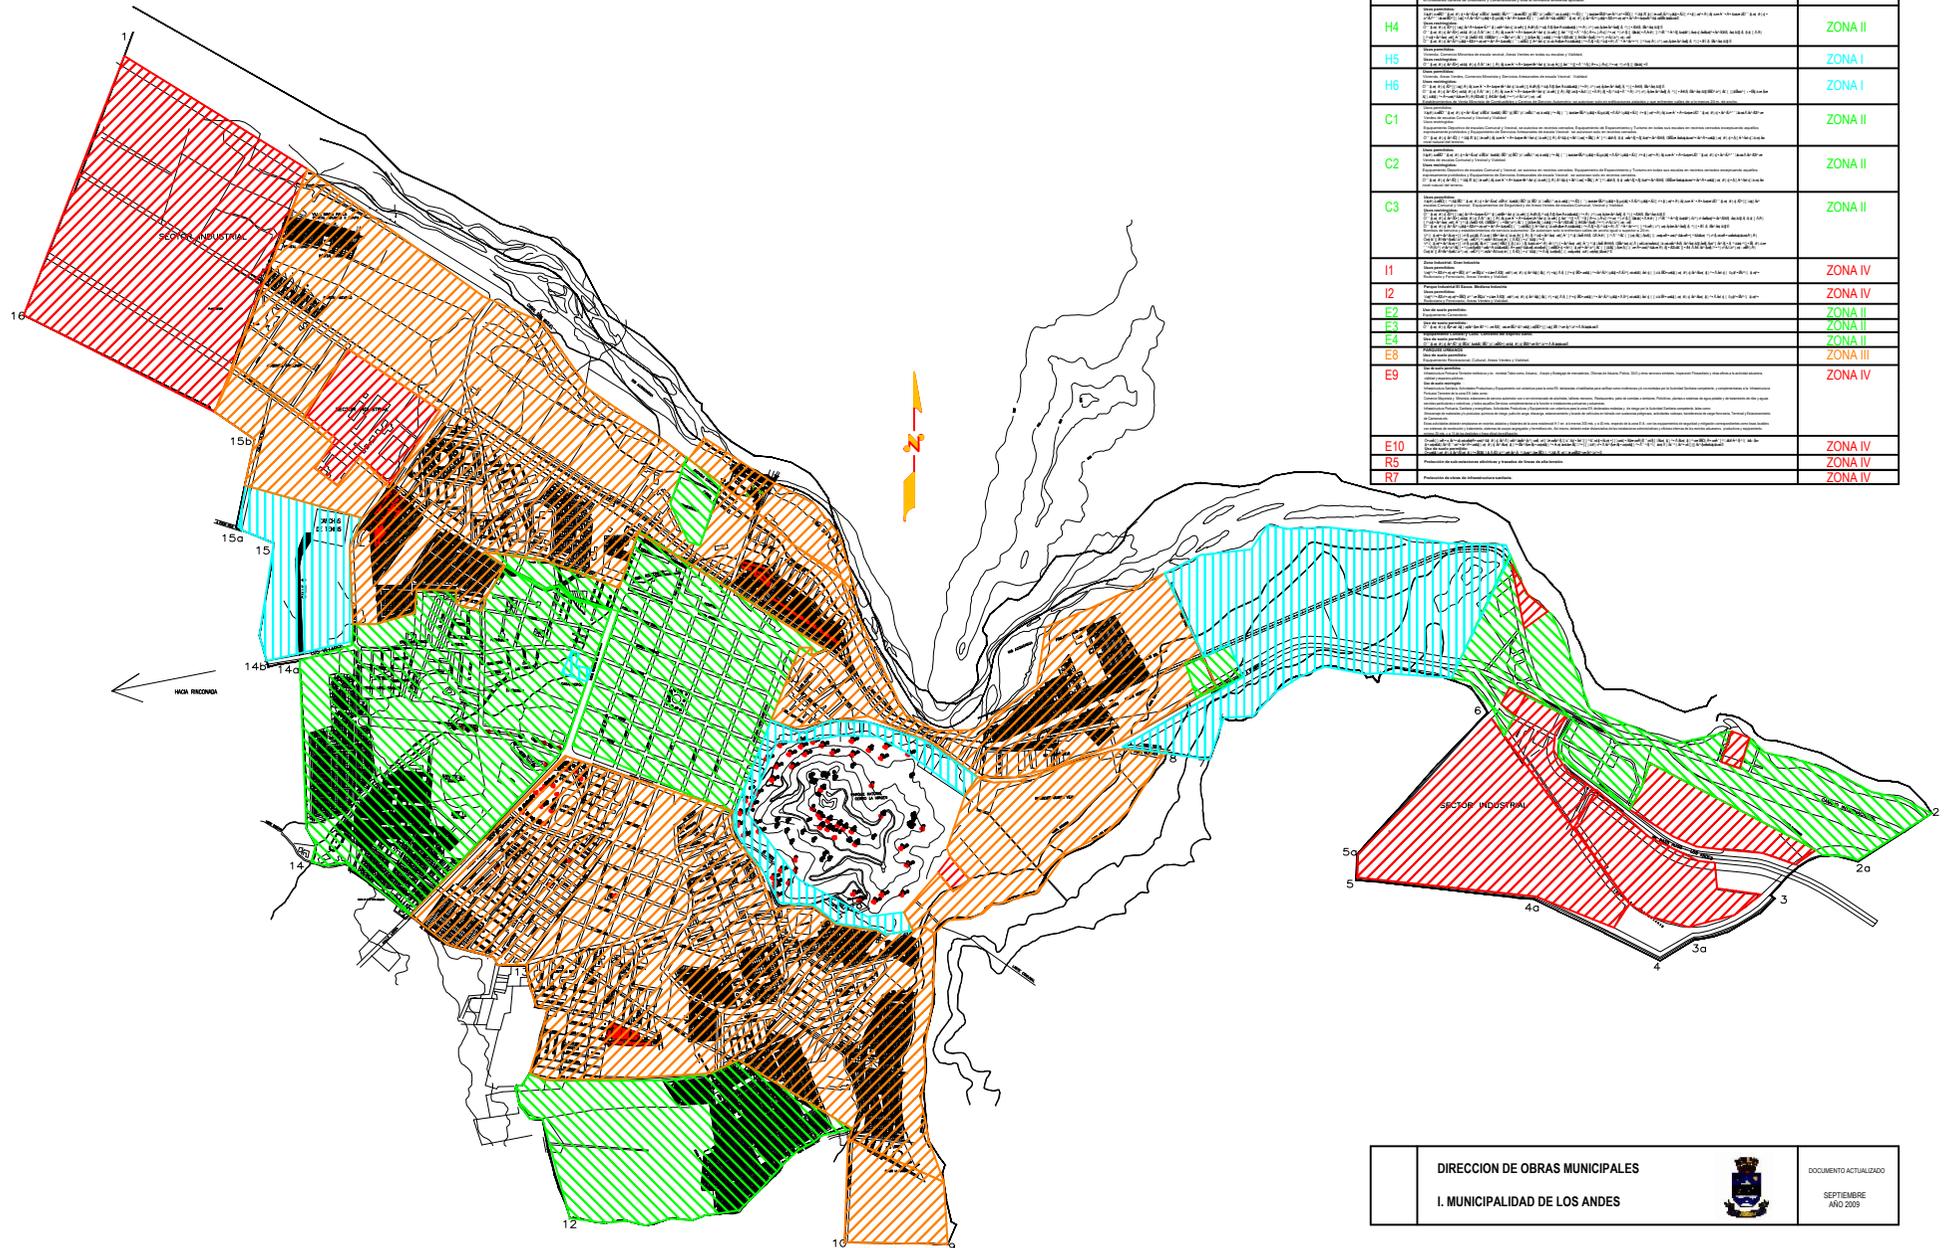

ZONAS PRC	USOS PERMITIDOS Y RESTRINGIDOS	ZONAS HOMOLOGACION
H1	...	ZONA II
H2	...	ZONA II
H3	...	ZONA III
H4	...	ZONA II
H5	...	ZONA I
H6	...	ZONA I
C1	...	ZONA II
C2	...	ZONA II
C3	...	ZONA II
I1	...	ZONA IV
I2	...	ZONA IV
E2	...	ZONA II
E3	...	ZONA II
E4	...	ZONA II
E8	...	ZONA III
E9	...	ZONA IV
E10	...	ZONA IV
R5	...	ZONA IV
R7	...	ZONA IV