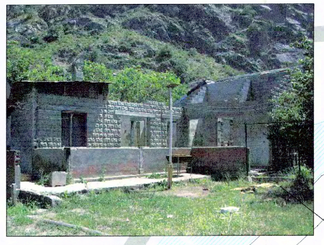

Tornamesa

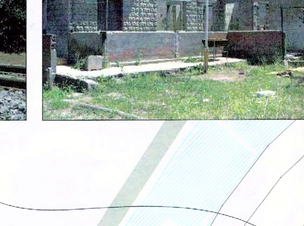

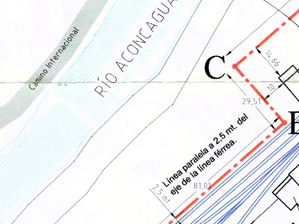

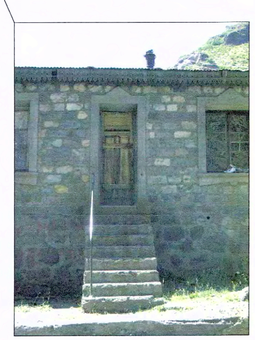

Estación de Ferrocarril

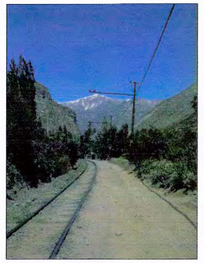

Detalle cierro perimetral

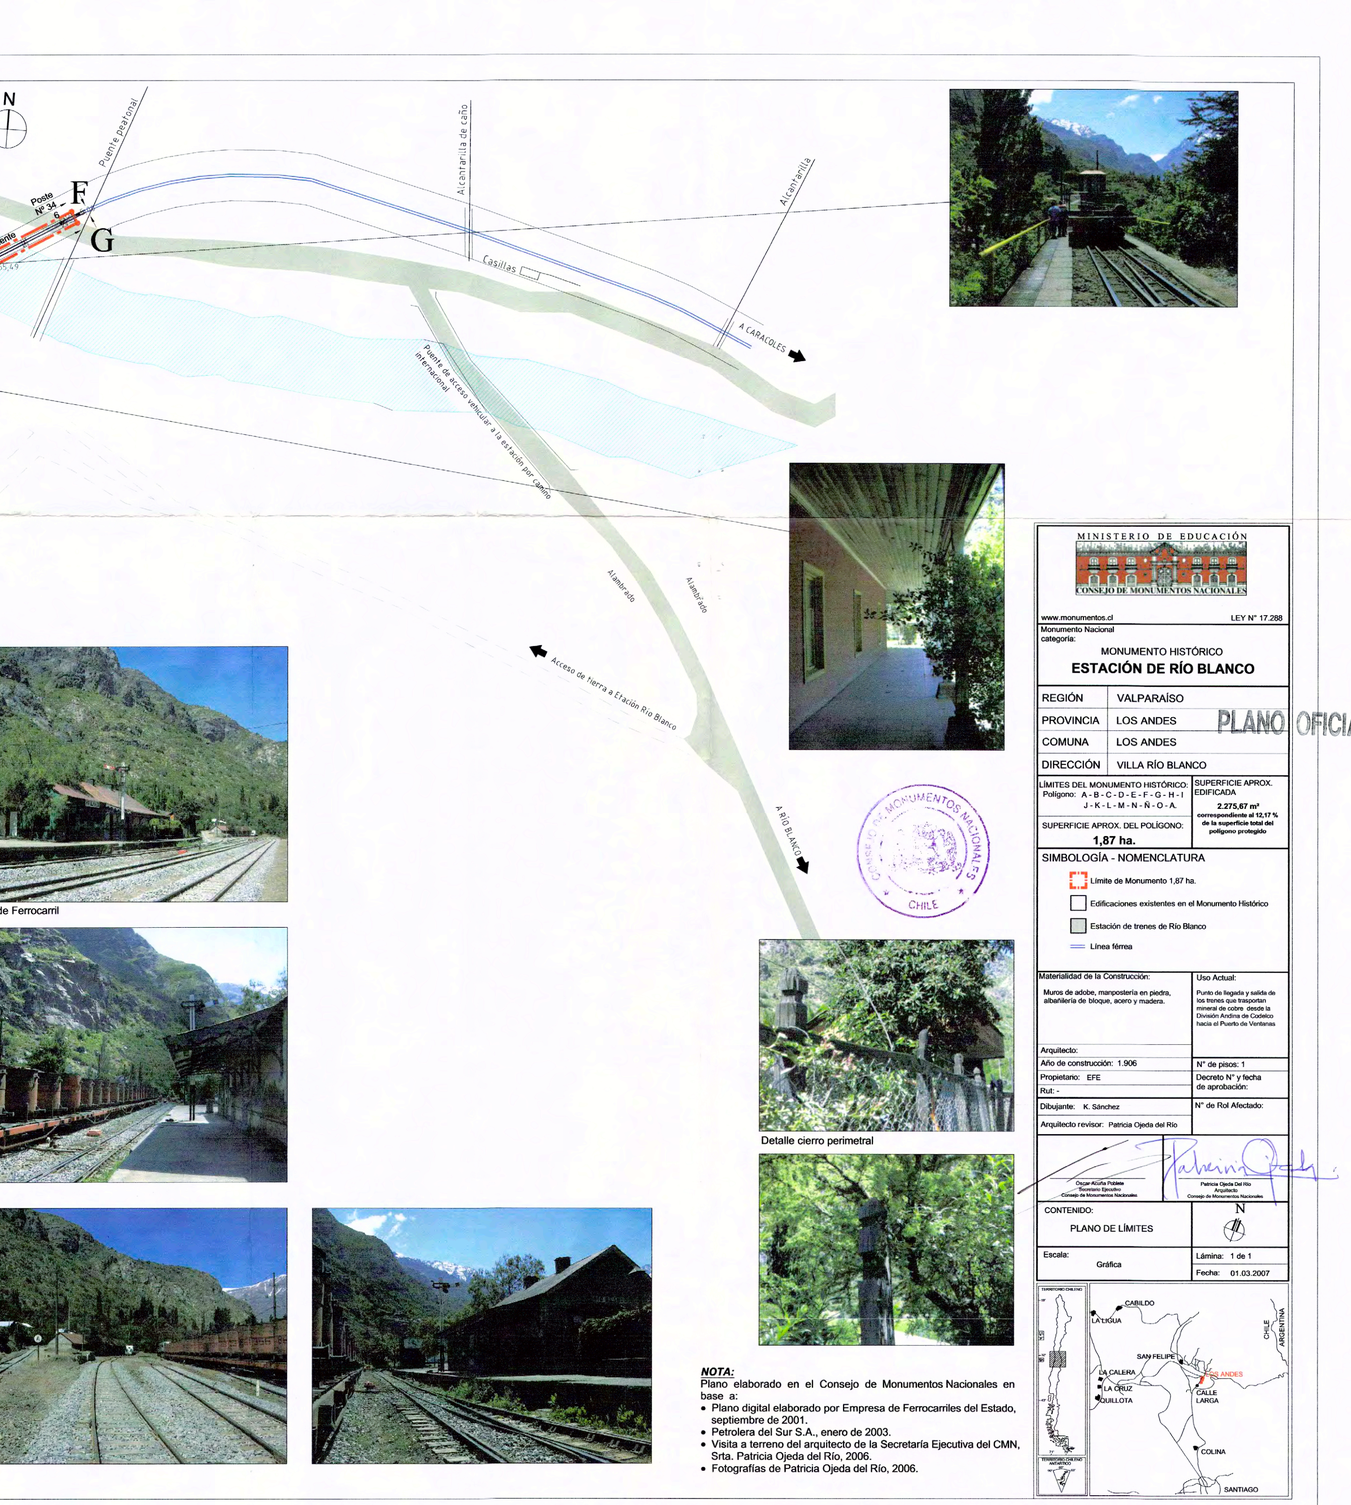

MINISTERIO DE EDUCACIÓN
CONSEJO DE MONUMENTOS NACIONALES

www.monumentos.cl — LEY N° 17.288

Monumento Nacional categoría:

MONUMENTO HISTÓRICO

ESTACIÓN DE RÍO BLANCO

PLANO OFICIAL

REGIÓN	VALPARAÍSO
PROVINCIA	LOS ANDES
COMUNA	LOS ANDES
DIRECCIÓN	VILLA RÍO BLANCO

LÍMITES DEL MONUMENTO HISTÓRICO. Polígono: A - B - C - D - E - F - G - H - I - J - K - L - M - N - Ñ - O - A.	SUPERFICIE APROX. EDIFICADA: **2.275,67 m²** correspondiente al 12,17 % de la superficie total del polígono protegido
SUPERFICIE APROX. DEL POLÍGONO: **1,87 ha.**	

SIMBOLOGÍA - NOMENCLATURA

- Límite de Monumento 1,87 ha.
- Edificaciones existentes en el Monumento Histórico
- Estación de trenes de Río Blanco
- Línea férrea

Materialidad de la Construcción: Muros de adobe, manposteria en piedra, albañilería de bloque, acero y madera.	Uso Actual: Punto de llegada y salida de los trenes que trasportan mineral de cobre desde la División Andina de Codelco hacia el Puerto de Ventanas
Arquitecto:	
Año de construcción: 1.906	N° de pisos: 1
Propietario: EFE	Decreto N° y fecha de aprobación:
Rut: -	
Dibujante: K. Sánchez	N° de Rol Afectado:
Arquitecto revisor: Patricia Ojeda del Río	

Oscar Acuña Poblete
Secretario Ejecutivo
Consejo de Monumentos Nacionales

Patricia Ojeda Del Río
Arquitecta
Consejo de Monumentos Nacionales

CONTENIDO: PLANO DE LÍMITES

N

Escala: Gráfica

Lámina: 1 de 1

Fecha: 01.03.2007

NOTA:
Plano elaborado en el Consejo de Monumentos Nacionales en base a:

- Plano digital elaborado por Empresa de Ferrocarriles del Estado, septiembre de 2001.
- Petrolera del Sur S.A., enero de 2003.
- Visita a terreno del arquitecto de la Secretaría Ejecutiva del CMN, Srta. Patricia Ojeda del Río, 2006.
- Fotografías de Patricia Ojeda del Río, 2006.